


Nagyvárad
Transilvania Stúdió
M = 1 : 50
Alaprajz
Teljes nézőszám: 97 fő

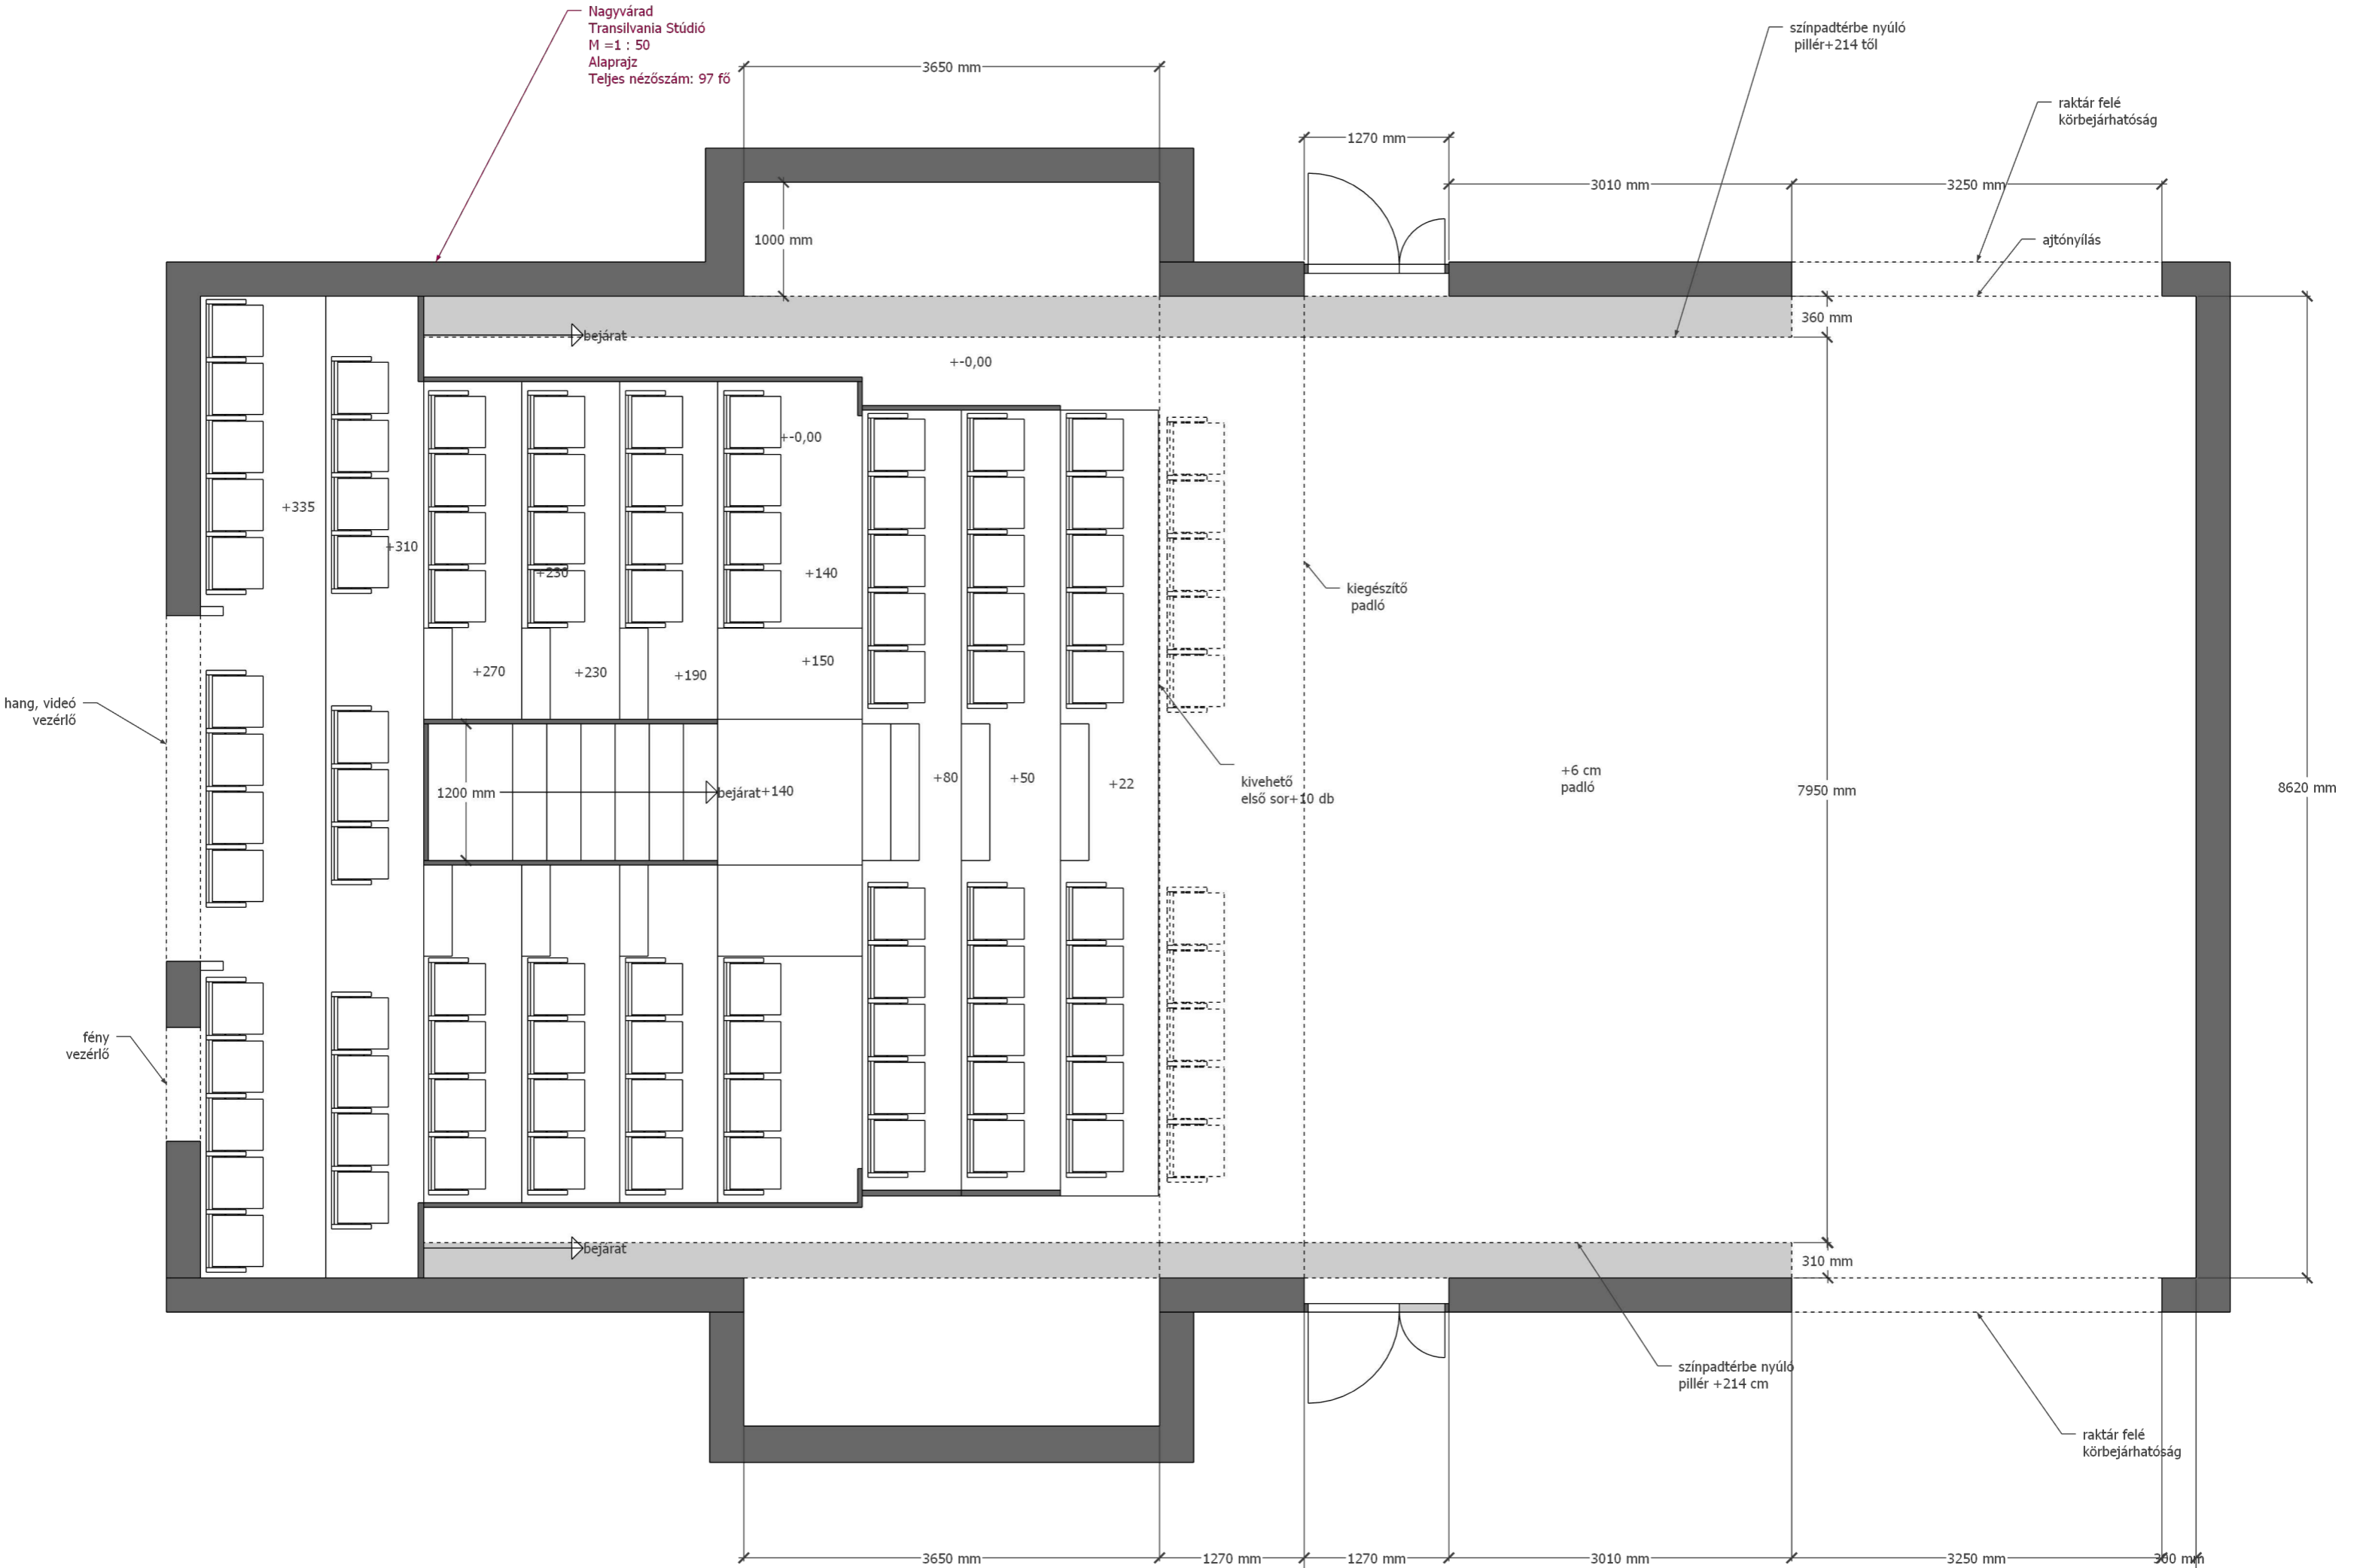

színpadtérbe nyúló pillér+214 től

raktár felé körbejárhatóság

ajtónyílás

+0,00

+335

+310

+0,00

+230

+140

+270

+230

+190

+150

kiegészítő padló

kivehető első sor+10 db

+6 cm padló

7950 mm

8620 mm

hang, videó vezérlő

fény vezérlő

bejárat

bejárat+140

bejárat

színpadtérbe nyúló pillér +214 cm

raktár felé körbejárhatóság

3650 mm

1270 mm

1270 mm

3010 mm

3250 mm

360 mm

1000 mm

1270 mm

3010 mm

3250 mm

360 mm

1200 mm