


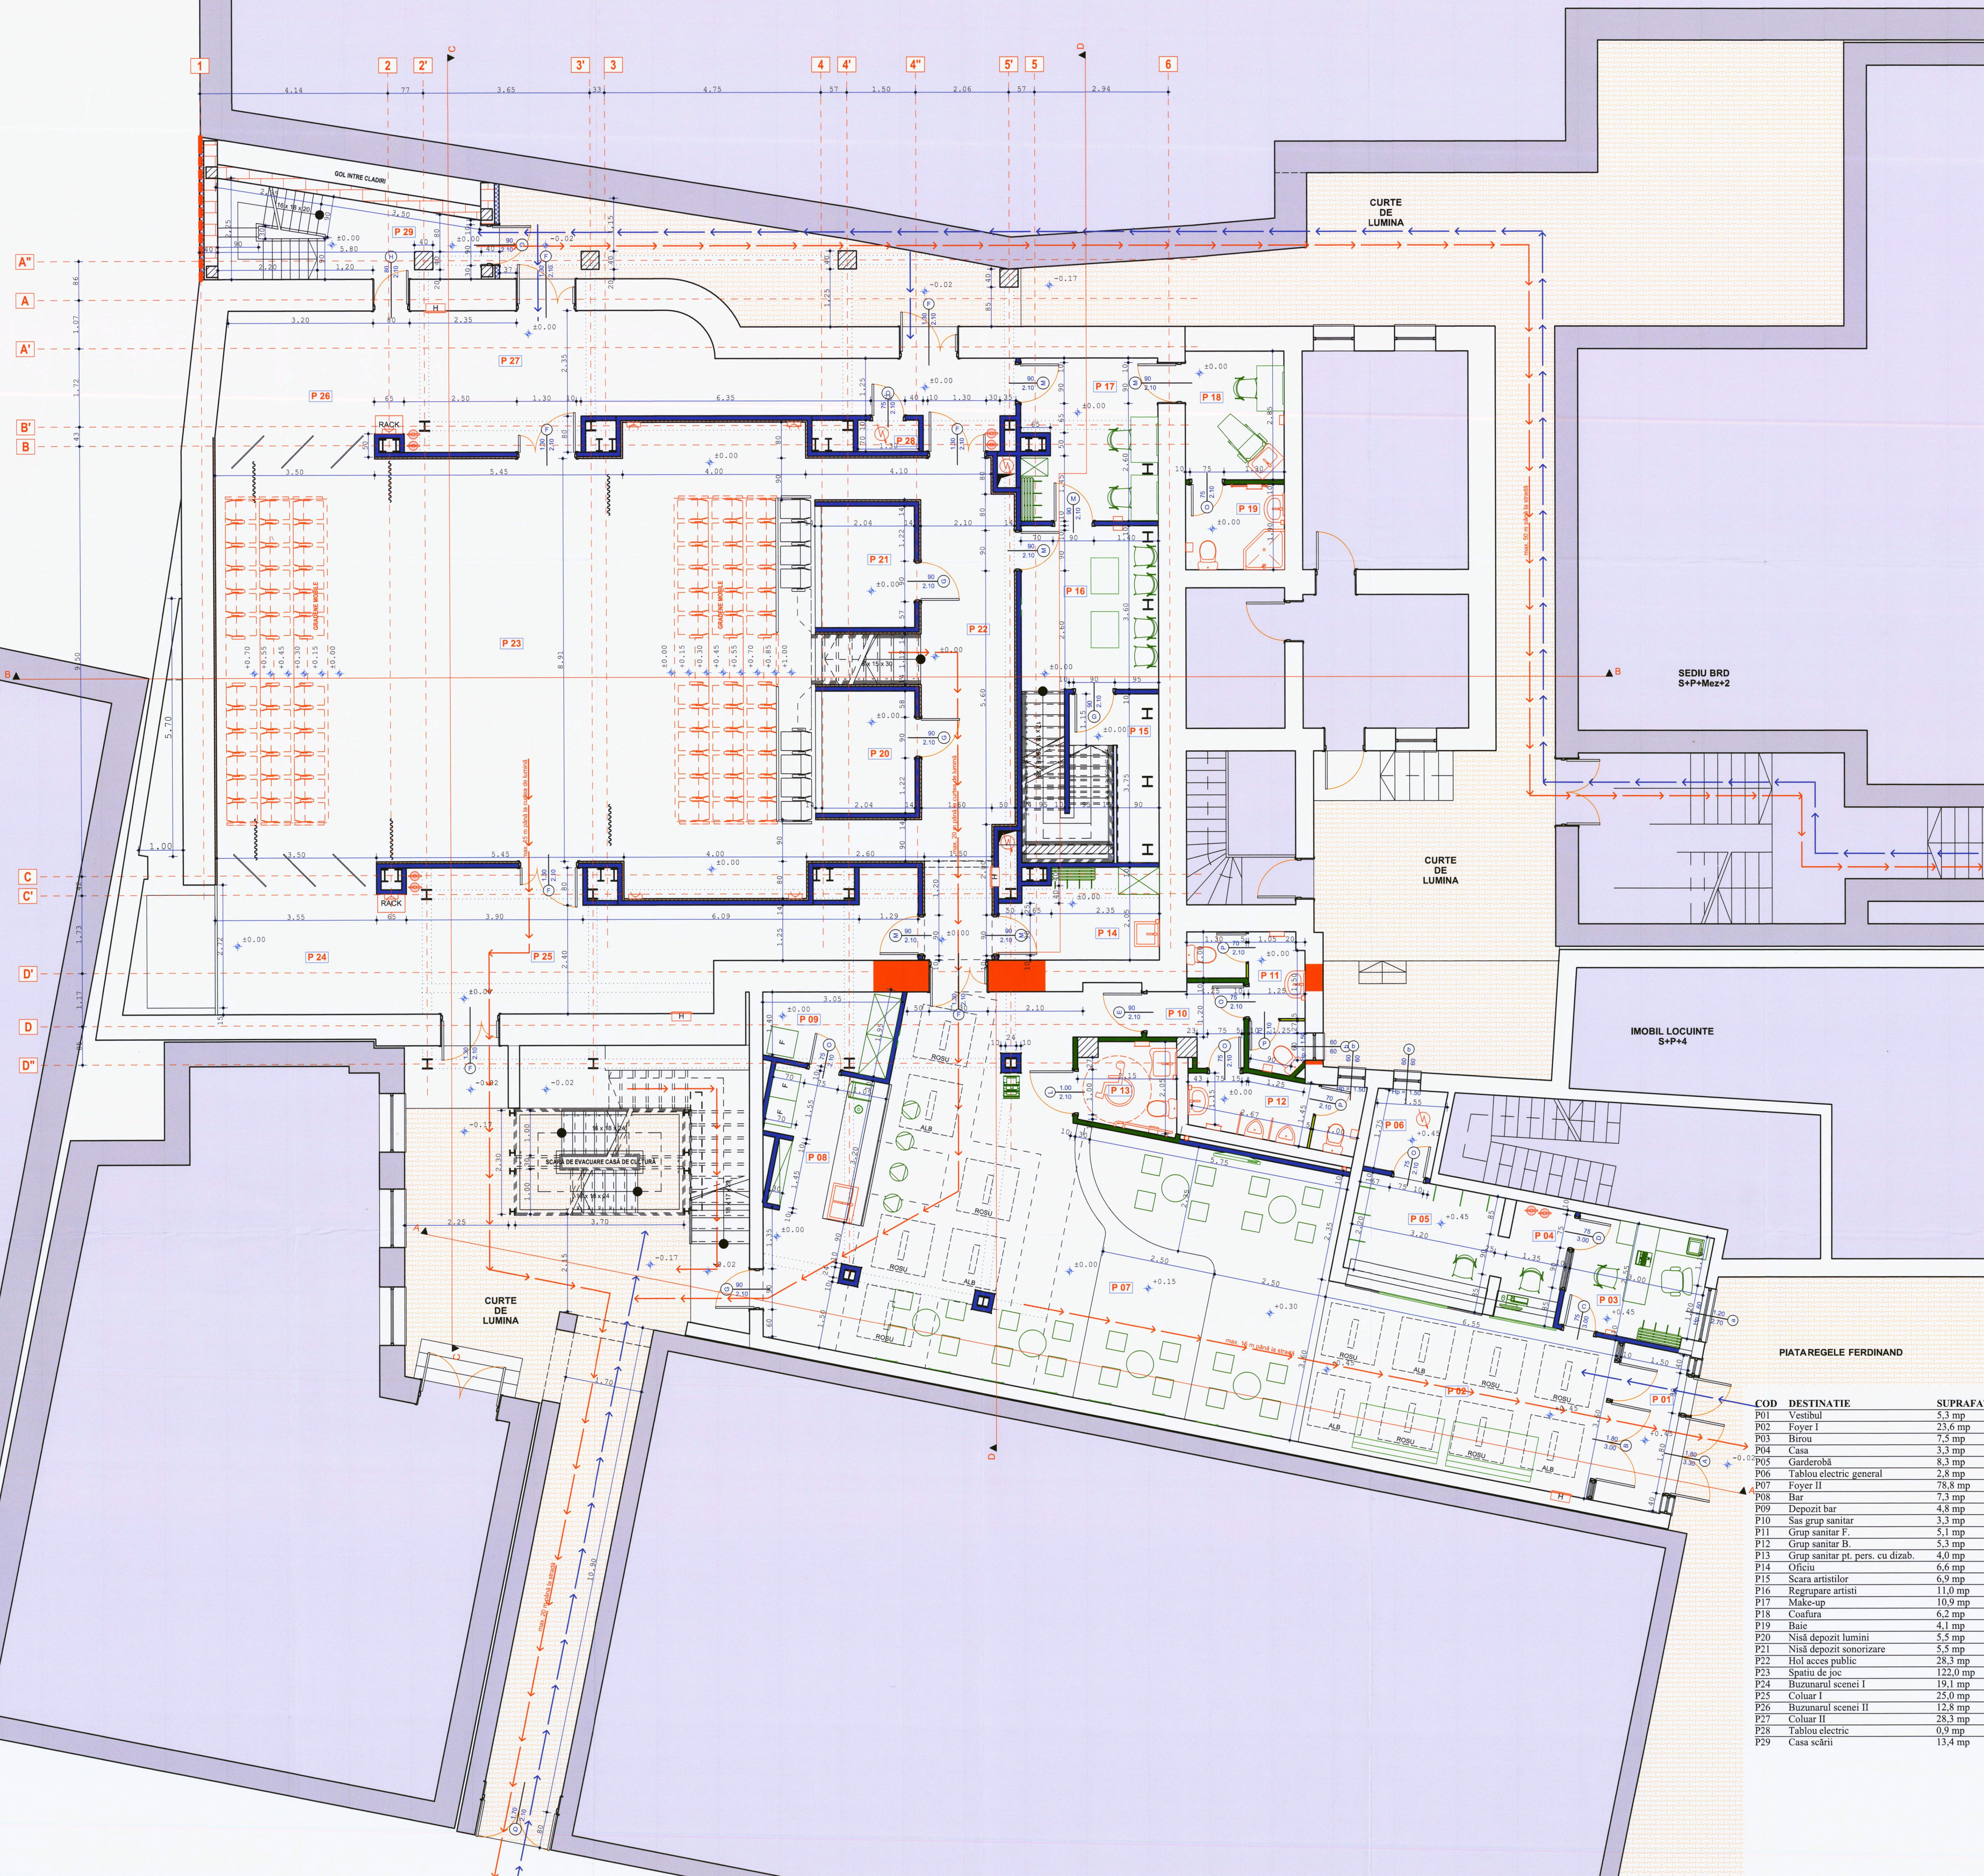

După importanța clădirii propusă face parte din categoria C, clasa a III-a.
 Gradul de rezistență la foc e categoria III.
 Regim de înălțime: S+P+Mez+1E+Mz
 Zonă conform P.U.G. SZCP 01/31.
 Utilizare: Activități de interes și cu acces public, funcțiuni de cultură
 Suprafață teren: 933 mp
 Suprafață construită desfășurată existentă = 973 mp
 Suprafață utilă desfășurată existentă = 866 mp
 Suprafață construită desfășurată propusă = 1378 mp
 Suprafață utilă desfășurată propusă = 1039 mp
 din care suprafața tehnică a trapecilor = 65 mp
 C.U.T. existent propus = 2.2%

LEGENDA:

- Structură existentă (cărămidă plină)
- Beton armat
- Cărămidă plină
- Cărămidă cu goluri verticale
- Sistem perete gips-carton rezistent la foc EI 90 min
- Sistem perete gips-carton rezistent la umezeală
- Polistiren expandat
- Placaj acustic ignifugat
- Panou HPL montat pe profil din alaij de aluminiu
- Construcții învecinate
- Căi de evacuare
- Căi de intervenție în caz de incendiu



COD	DESTINAȚIE	SUPRAFATĂ	FINISAJ PARDOSEALĂ	FINISAJ PERETE	FINISAJ TAVAN
P01	Vestibul	5,3 mp	Gresie R11 gri	Zugrăveală albă	Zugrăveală neagră
P02	Foyer I	23,6 mp	Gresie R11 gri	Zugrăveală albă	Zugrăveală neagră + tavan fals tip insulă alb/roșu
P03	Birou	7,5 mp	Podole laminate wenge	Zugrăveală albă	Tavan fals gips-carton zugrăvit alb
P04	Casa	3,3 mp	Gresie R11 gri	Zugrăveală albă	Tavan fals gips-carton zugrăvit alb
P05	Garderobă	8,3 mp	Gresie R11 gri	Policarbonat alb	Tavan fals gips-carton zugrăvit alb
P06	Tablou electric general	2,8 mp	Covor cauciuc gri sau negru	Zugrăveală albă	Zugrăveală albă
P07	Foyer II	78,8 mp	Gresie R11 gri	Zugrăveală albă	Tavan fals zugrăvit negru/alb + tavan fals tip insulă alb/roșu
P08	Bar	7,3 mp	Gresie R11 gri	Zugrăveală albă	Tavan fals zugrăvit alb
P09	Depozit bar	4,8 mp	Gresie R11 gri	Zugrăveală albă	Zugrăveală albă
P10	Sas grup sanitar	3,3 mp	Gresie R11 gri	Zugrăveală albă	Tavan fals zugrăvit alb
P11	Grup sanitar F.	5,1 mp	Gresie mozaic R10 albastru	Faiantă mozaic albastru	Tavan fals zugrăvit alb
P12	Grup sanitar B.	5,3 mp	Gresie mozaic R10 albastru	Faiantă mozaic albastru	Tavan fals zugrăvit alb
P13	Grup sanitar pt. pers. cu dizab.	4,0 mp	Gresie mozaic R10 albastru	Faiantă mozaic albastru	Tavan fals zugrăvit alb
P14	Oficiu	6,6 mp	Gresie R11 gri	Zugrăveală albă	Vopsitorie termosupantă neagră
P15	Scara artiștilor	6,9 mp	Vopsitorie neagră cu benzi antiderapante	Zugrăveală albă	Vopsitorie termosupantă neagră
P16	Regrupare artiști	11,0 mp	Podole laminate wenge	Zugrăveală albă	Vopsitorie termosupantă neagră
P17	Make-up	10,9 mp	Podole laminate wenge	Zugrăveală albă	Tavan fals zugrăvit alb
P18	Coafura	6,2 mp	Podole laminate wenge	Zugrăveală albă	Tavan fals zugrăvit alb
P19	Baie	4,1 mp	Gresie mozaic R10 albastru	Zugrăveală albă	Tavan fals zugrăvit alb
P20	Nisă depozit lumini	5,5 mp	Beton sclivisit	Zugrăveală albă	Vopsitorie termosupantă neagră
P21	Nisă depozit sonorizare	5,5 mp	Beton sclivisit	Zugrăveală albă	Vopsitorie termosupantă neagră
P22	Hol acces public	28,3 mp	Pardoseală bicomponentă neagră, 6 mm	Placaj acustic ignifugat negru	Vopsitorie termosupantă neagră
P23	Spatiu de joc	122,0 mp	Pardoseală bicomponentă neagră, 6 mm	Placaj acustic ignifugat negru	Tavan fals gips-carton zugrăvit negru
P24	Buzunarul scenei I	19,1 mp	Pardoseală bicomponentă neagră, 6 mm	Zugrăveală neagră	Tavan fals gips-carton zugrăvit negru
P25	Colțar I	25,0 mp	Pardoseală bicomponentă neagră, 6 mm	Zugrăveală neagră	Vopsitorie termosupantă neagră
P26	Buzunarul scenei II	12,8 mp	Pardoseală bicomponentă neagră, 6 mm	Zugrăveală neagră	Tavan fals gips-carton zugrăvit negru
P27	Colțar II	28,3 mp	Pardoseală bicomponentă neagră, 6 mm	Zugrăveală neagră	Vopsitorie termosupantă neagră
P28	Tablou electric	0,9 mp	Covor cauciuc gri sau negru	Zugrăveală albă	Vopsitorie termosupantă neagră
P29	Casa scării	13,4 mp	Beton sclivisit	Zugrăveală albă	Zugrăveală albă

ȘTIINȚA CONSTRUCȚIILOR
 VIZAT ȘI REVISUIT ÎN CALITATE DE
 VIZAT ȘI REVISUIT ÎN CALITATE DE
 ANEXĂ LA AUTORIZAȚIA
 DE CONSTRUCȚIE
 NR. 063/4
 19/06/2020